
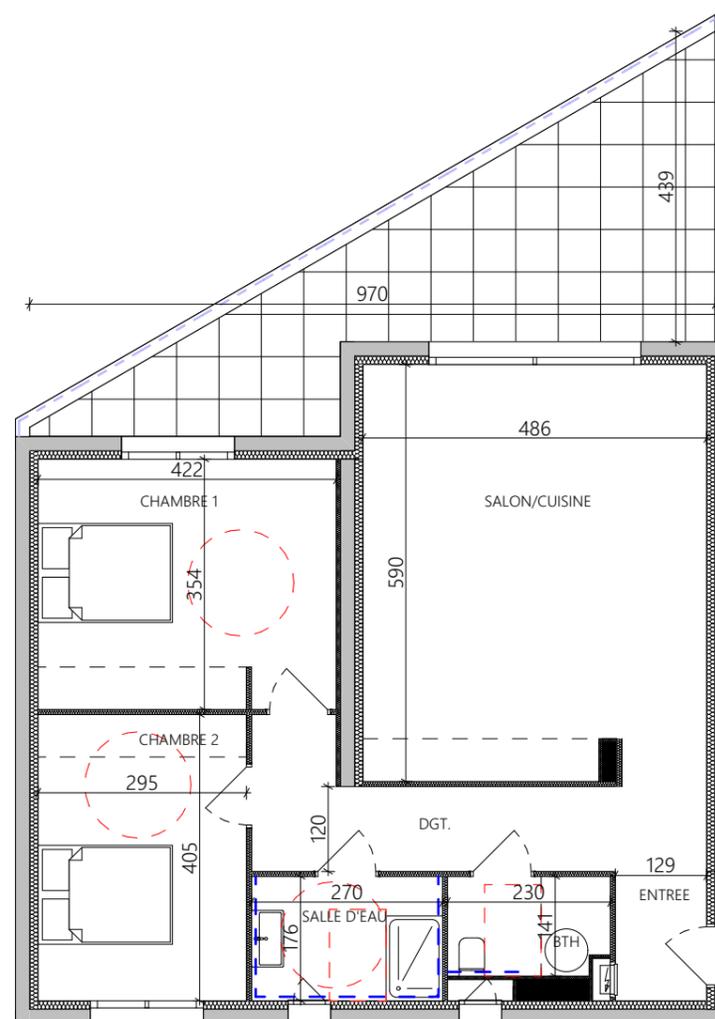


**S.C.C.V FORIMMO CORSE**  
**PLAN DE VENTE**  
**RESIDENCE "THOMAS"**  
lieu-dit Mazolello  
20166 PORTICCIO

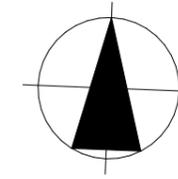


**T3-LOT A6**  
**R+1**  
**SURFACES HABITABLES**

ENTREE 3.91 m<sup>2</sup>  
SALON/CUISINE 28.56 m<sup>2</sup>  
DEGAGEMENT 7.40 m<sup>2</sup>  
CHAMBRE 2 11.94 m<sup>2</sup>  
CHAMBRE 1 14.89 m<sup>2</sup>  
SALLE D'EAU 4.75 m<sup>2</sup>  
WC/PLACARD BALLON 3.15 m<sup>2</sup>

TOTAL 74.60 m<sup>2</sup>

SURFACE TERRASSE 21.34 m<sup>2</sup>

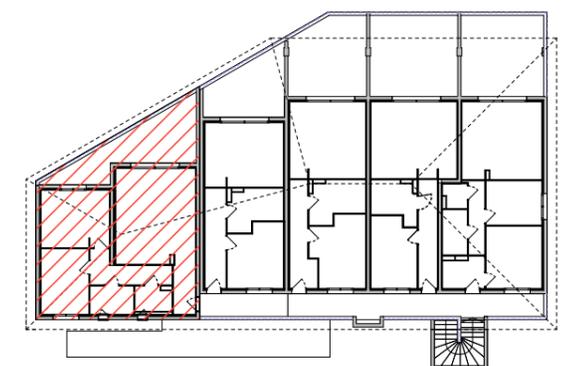

Ce plan est susceptible de subir des adaptations en fonction des nécessités techniques lors de la réalisation, notamment pour la position des équipements. Les surfaces et cotes peuvent varier dans la limite contractuelle. Les retombées, faux-plafonds, canalisations, radiateurs ne sont pas représentés. Le mobilier présent est une suggestion d'aménagement.

**Echelle: 1/100**