
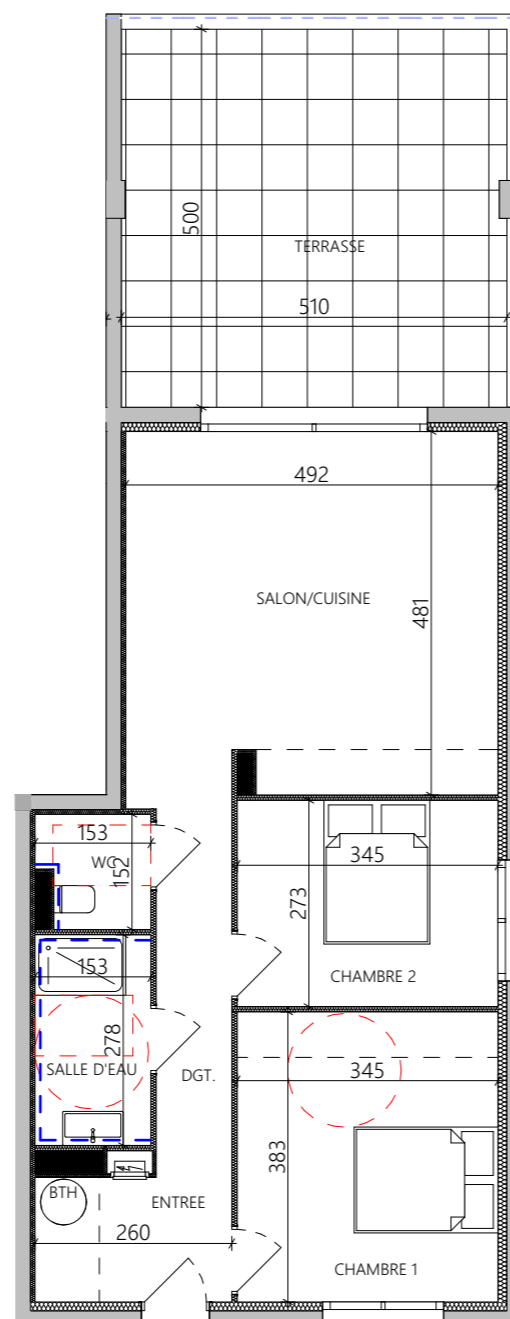


S.C.C.V FORIMMO CORSE
PLAN DE VENTE
RESIDENCE "THOMAS"
 lieu-dit Mazolello
 20166 PORTICCIO

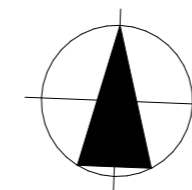


T3-LOT A5
RDC
SURFACES HABITABLES

ENTREE/PC BALLON 4.71 m²
 DEGAGEMENT 4.71 m²
 CHAMBRE 2 9.39 m²
 CHAMBRE 1 13.21 m²
 SALLE D'EAU 4.26 m²
 WC 2.13 m²
 SALON/CUISINE 23.45 m²

TOTAL 61.86 m²

SURFACE TERRASSE 25.42 m²

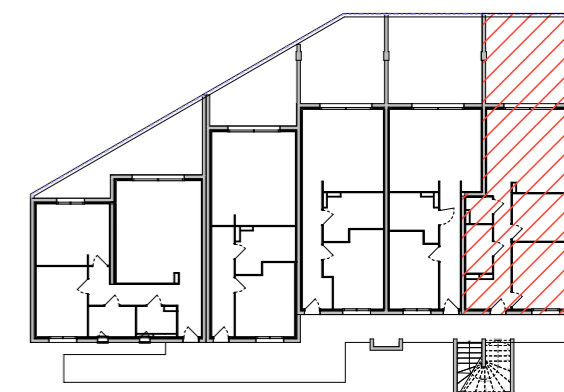

Ce plan est susceptible de subir des adaptations en fonction des nécessités techniques lors de la réalisation, notamment pour la position des équipements. Les surfaces et cotes peuvent varier dans la limite contractuelle. Les retombées, faux-plafonds, canalisations, radiateurs ne sont pas représentés. Le mobilier présent est une suggestion d'aménagement.

Echelle: 1/100