
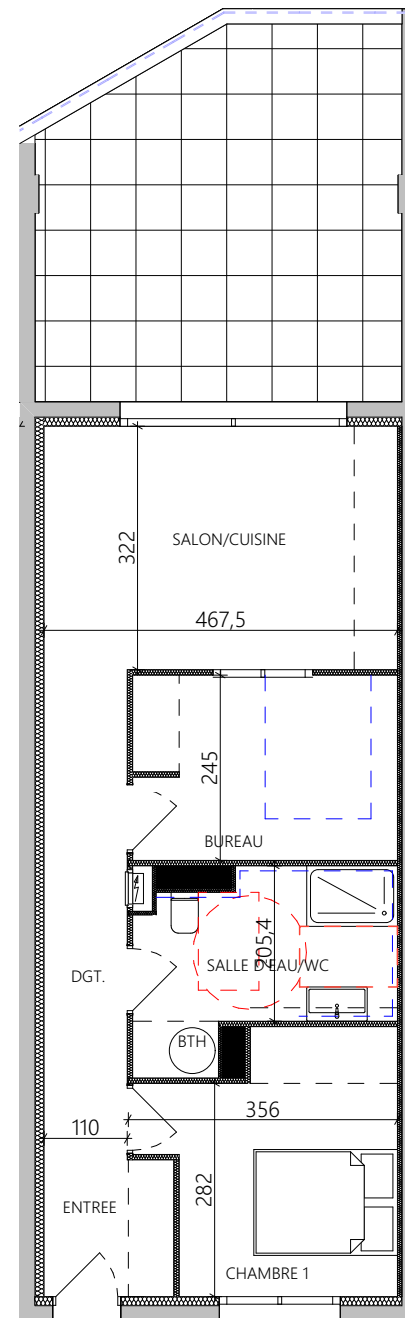


S.C.C.V FORIMMO CORSE
PLAN DE VENTE
RESIDENCE "THOMAS"
lieu-dit Mazolello
20166 PORTICCIO

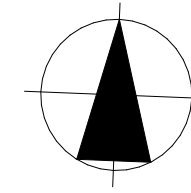


T2-LOT A8
R+1
SURFACES HABITABLES

ENTREE/PLACARD 3.10 m²
DEGAGEMENT 6.97 m²
BUREAU 8.54 m²
CHAMBRE 10.18 m²
WC/SALLE D'EAU/PLACARD BALL. 7.48 m²
SALON/CUISINE 15.05m²

TOTAL 51.32 m²

SURFACE TERRASSE 22.37 m²

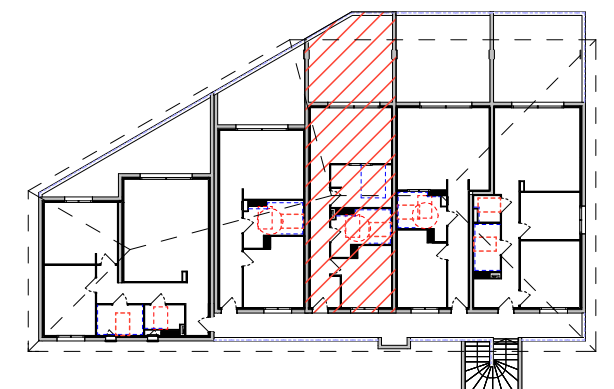

Ce plan est susceptible de subir des adaptations en fonction des nécessités techniques lors de la réalisation, notamment pour la position des équipements. Les surfaces et cotes peuvent varier dans la limite contractuelle. Les retombées, faux-plafonds, canalisations, radiateurs ne sont pas représentés.

Echelle: 1/100